


# MIESZKANIE 2D

PIŁA, UL. TARGOWA 3

**ONLY**  
DEVELOPMENT

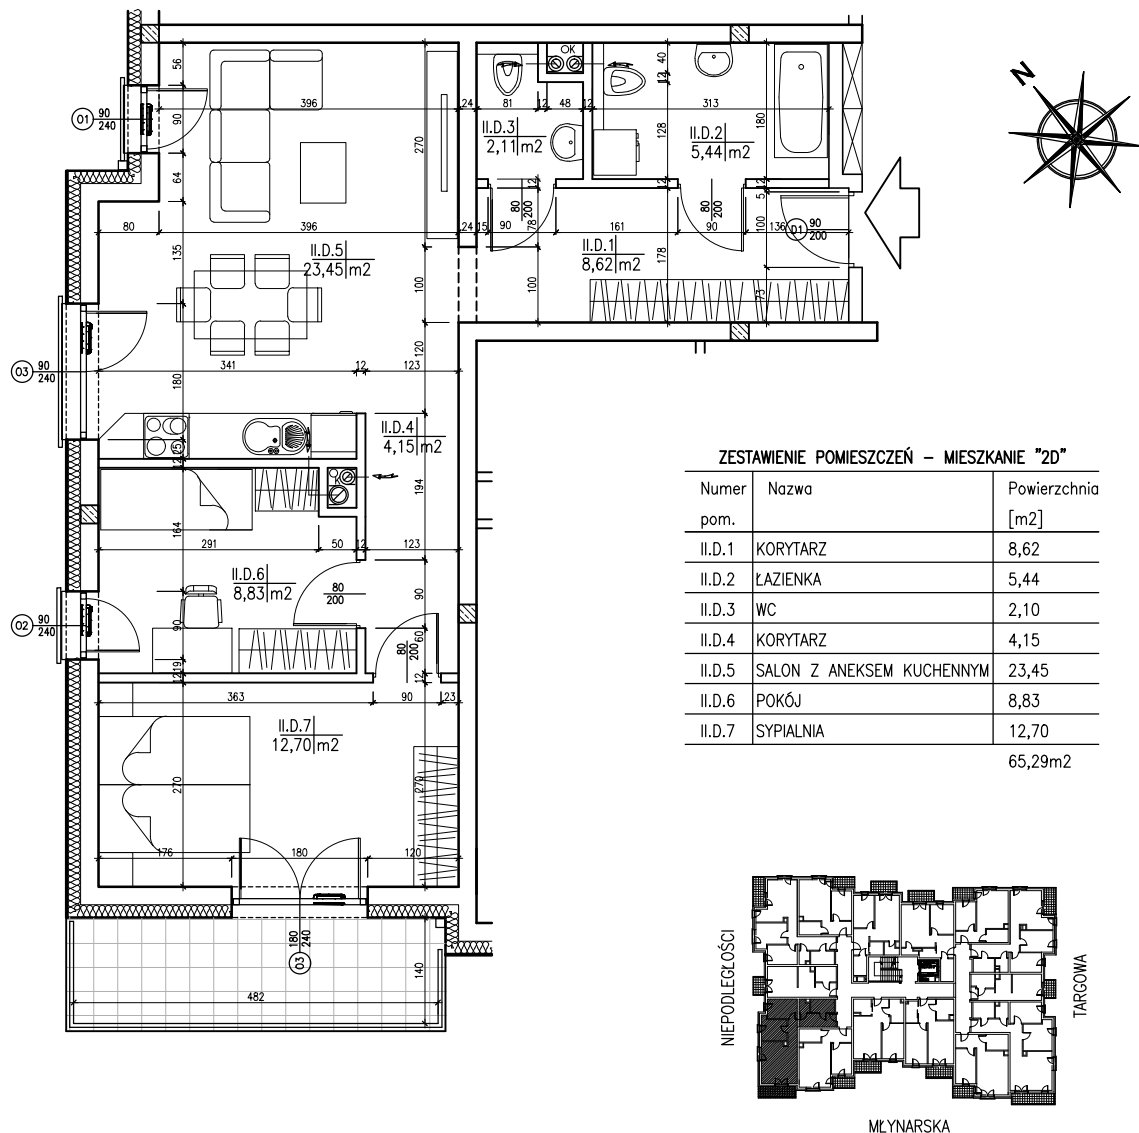

**POWIERZCHNIA - 65,29m<sup>2</sup>**  
**POKOJE - 3**  
**BALKON - 6,75m<sup>2</sup>**  
**KONDYGNACJA - PIĘTRO 2**

WENTYLACJA MECHANICZNA WYCIĄGOWA .  
DOSTĘPNOŚĆ DO WINDY, BOKSÓW ROWEROWYCH ORAZ PARKINGU.

KARTA MA CHARAKTER POGLĄDOWY.

PODANE WYMIARY ODNOSZĄ SIĘ DO ŚCIAN BEZ TYNKÓW ORAZ WYKOŃCZEŃ

ARCHITEKTURA  
SKALA 1:100  
PIŁA 2018

**MISIŃNY**  
architekci