


MIESZKANIE 2D

PIŁA, UL. TARGOWA 3

ONLY
DEVELOPMENT

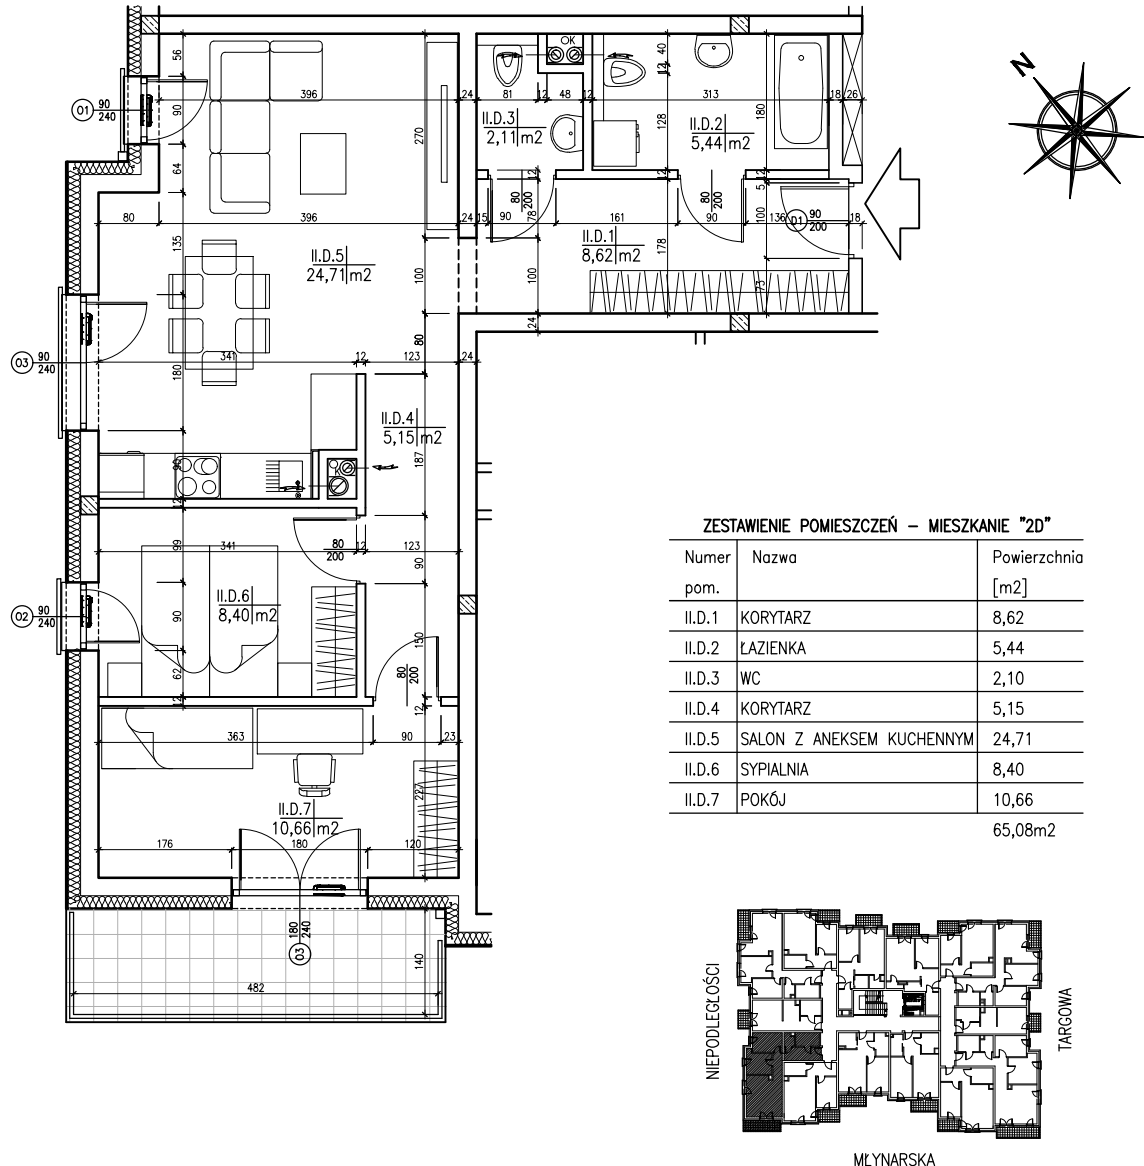

POWIERZCHNIA - 65,08m²
POKOJE - 3
BALKON - 6,75m²
KONDYGNACJA - PIĘTRO 2

WENTYLACJA MECHANICZNA WYCIĄGOWA .
DOSTĘPNOŚĆ DO WINDY, BOKSÓW ROWEROWYCH ORAZ PARKINGU.

KARTA MA CHARAKTER POGLĄDOWY.

PODANE WYMIARY ODNOSZĄ SIĘ DO ŚCIAN BEZ TYNKÓW ORAZ WYKOŃCZEŃ

ARCHITEKTURA
SKALA 1:100
PIŁA 2018

MISIŃNY
architekci