
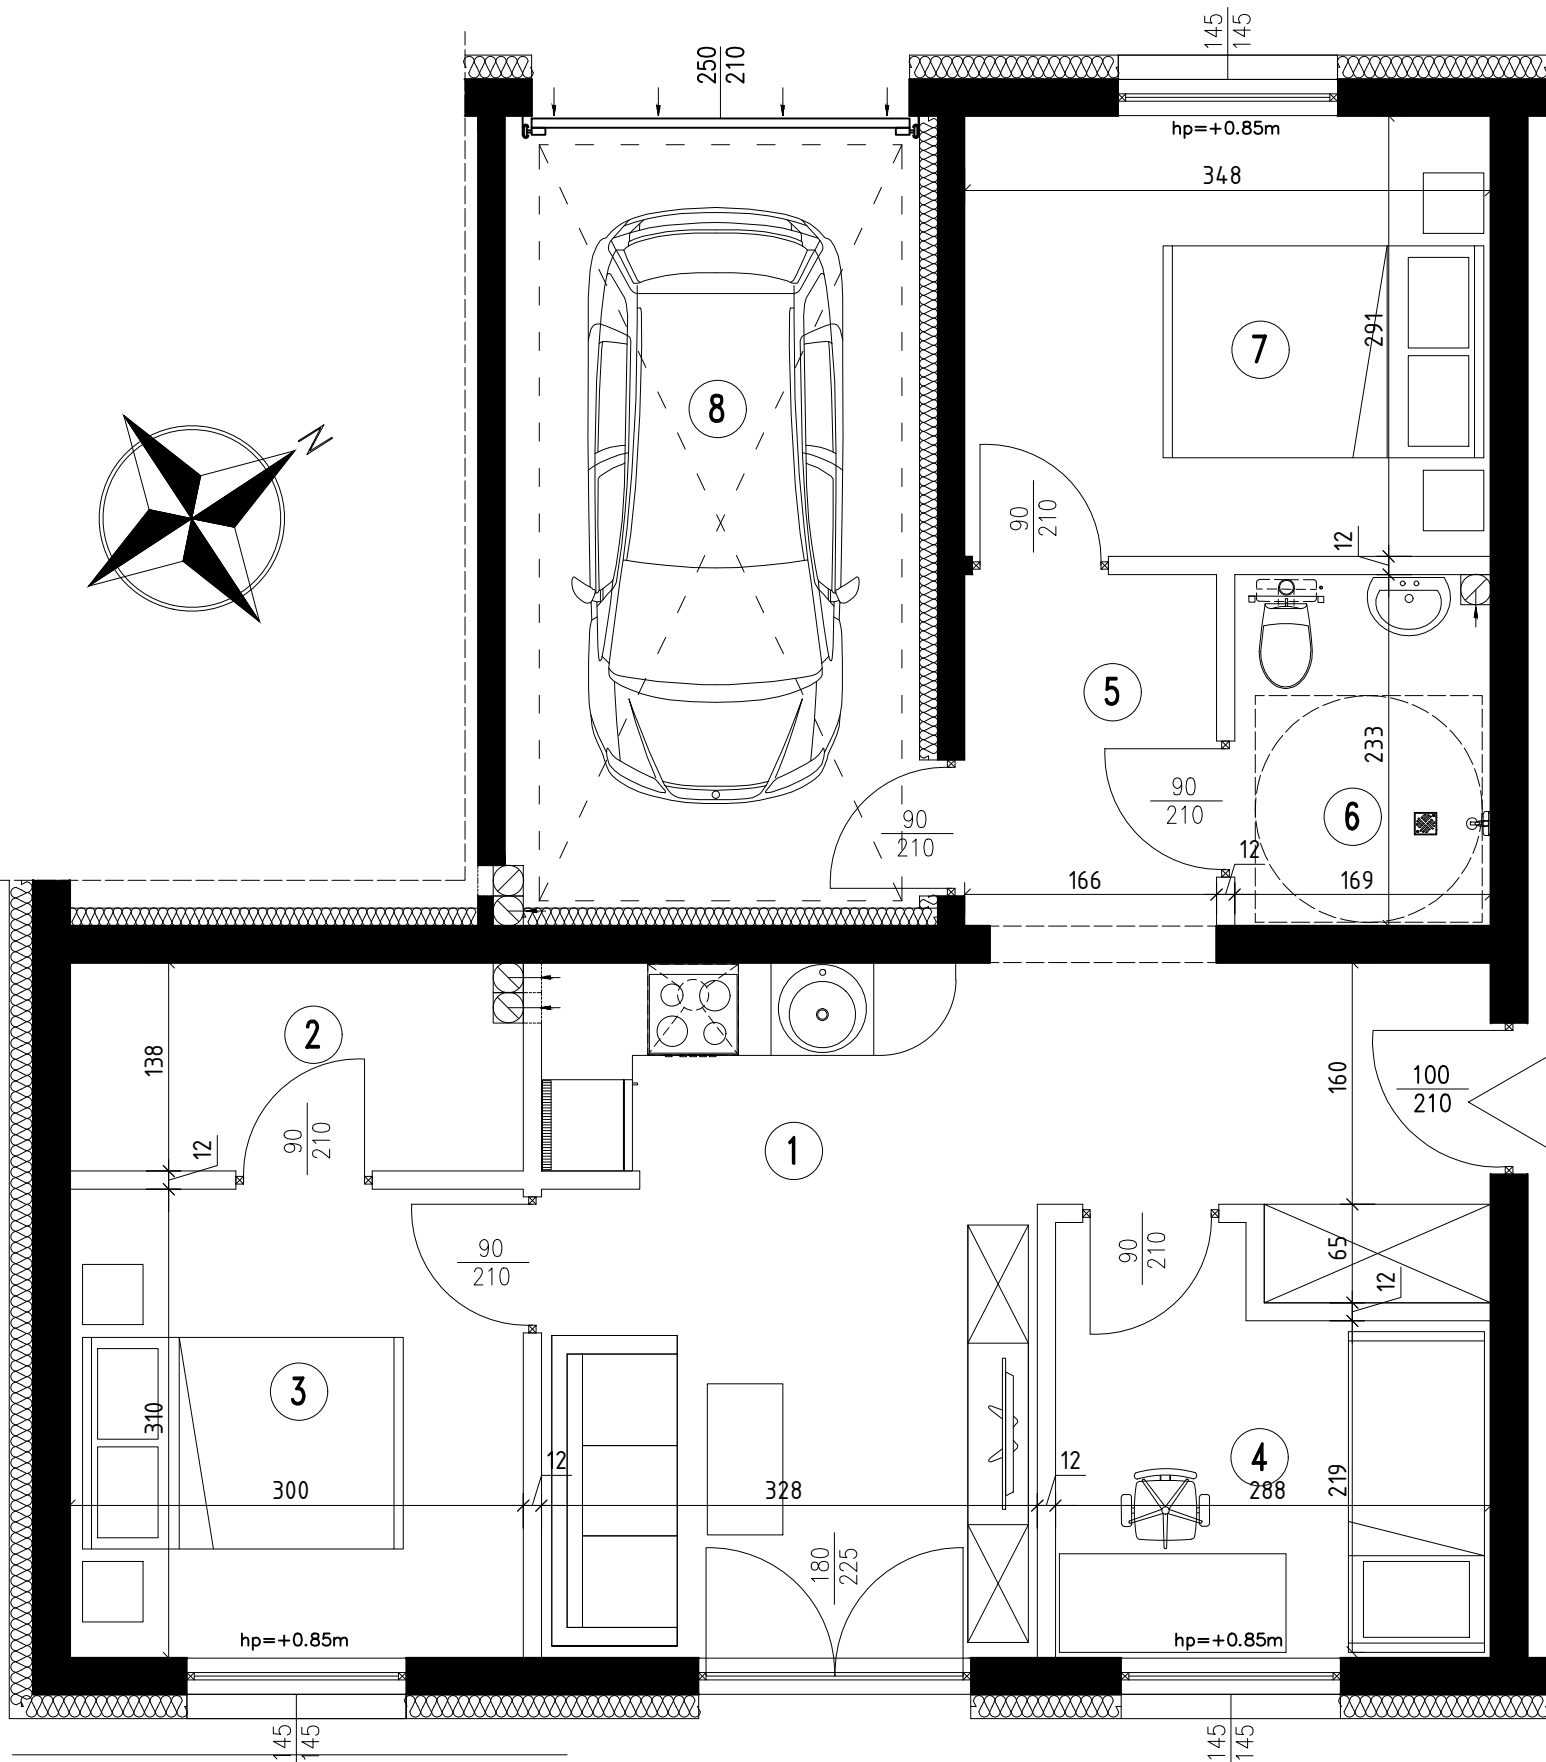


# MIESZKANIE M-1

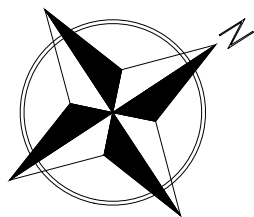

1. POKÓJ DZIENNY Z ANEKSEM	20.78m	7. SYPIALNIA	10.12m
2. GARDEROBA	4.05m	8. GARAŻ	14.32m
3. SYPIALNIA	9.30m		
4. SYPIALNIA	7.25m		
5. KOMUNIKACJA	4.23m		
6. ŁAZIENKA	3.90m		

**POWIERZCHNIA MIESZKANIA – 73.95m<sup>2</sup>**

**KONDYGNACJA – PARTER**

## STANDARD WYKONANIA

- BUDYNEK MUROWANY Z PUSTAKOW POROTHERM
- OKNA TRZYSZYBOWE
- ANTYWŁAMANIOWE DRZWI DO MIESZKAŃ
- OGZREWANIE PODLOGOWE W ŁAZIENCE ORAZ GRZEJNIK DRABINKA
- STELAŻ POD WC