




Mieszkanie C.0.1+


58,79 m²

Plan osiedla:

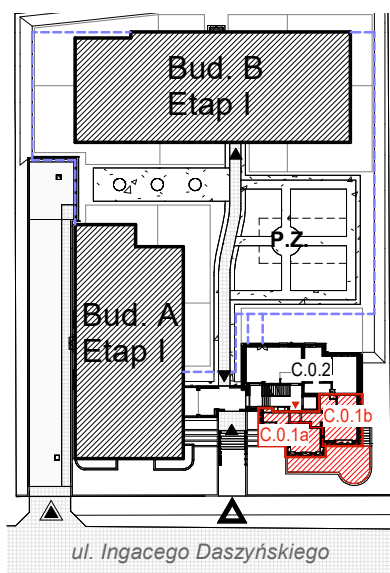


Skala 1:1000

Mieszkanie C.0.1+		
Nr.	Nazwa pomieszczenia	Pow.
Cz. A		
1	Salon z aneksem kuch.	21,90 m ²
2	Łazienka	4,92 m ²
Cz. B		
1	Przedpokój	4,36 m ²
2	Salon z aneksem kuch.	22,29 m ²
3	Łazienka	3,79 m ²
Cz. Wspólna		
4	Wspólny korytarz	1,53 m ²
		58,79 m ²
Cz. A		
1	Taras	34,74 m ²
		34,74 m ²

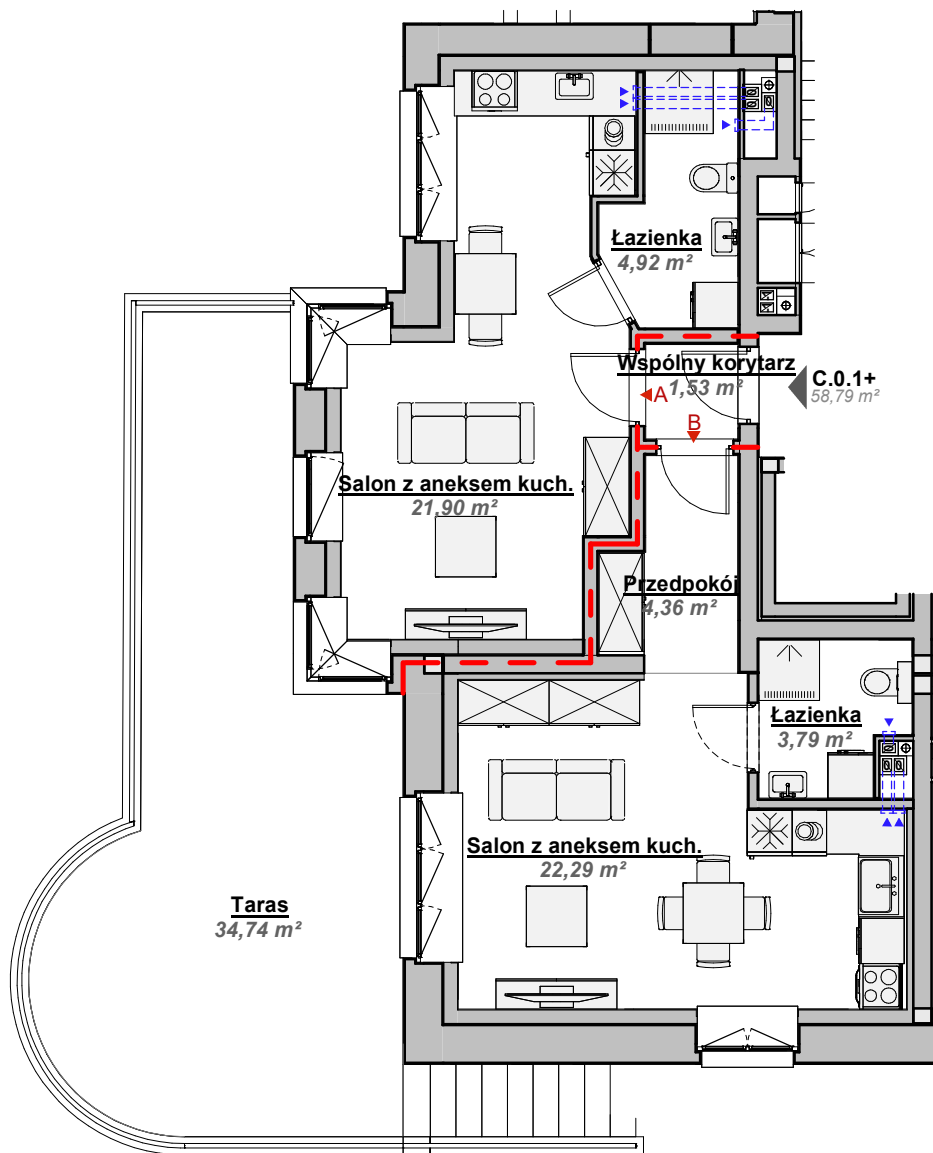

--- Linia podziału mieszkania

0 1 2 3 4 5 m

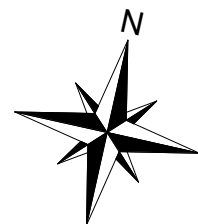

Powierzchnia użytkowa jest obliczana zgodnie z obowiązującą normą PN-ISO 9836:1997

INOWROCŁAW
ul. Daszyńskiego

ADRES INWESTYCJI:
Inowrocław
Ul. Daszyńskiego 6 - 8

BIURO SPRZEDAŻY:
Adres: ul. Witaszka 6
64-920 Piła
Tel: 731 102 103
E-mail: biuro@onyxdevelopment.pl

ONYX
DEVELOPMENT