




Mieszkanie C.0.1


59,56 m²

Plan osiedla:

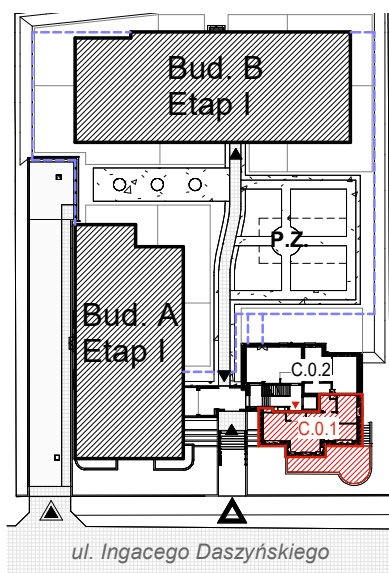

Skala 1:1000

Mieszkanie C.0.1		
Nr.	Nazwa pomieszczenia	Pow.
1	Przedpokój	2,70 m ²
2	Salon z aneksem kuch.	33,80 m ²
3	Łazienka	3,99 m ²
4	Sypialnia	9,49 m ²
5	Sypialnia	9,57 m ²
		59,56 m ²
1	Taras	34,74 m ²
		34,74 m ²

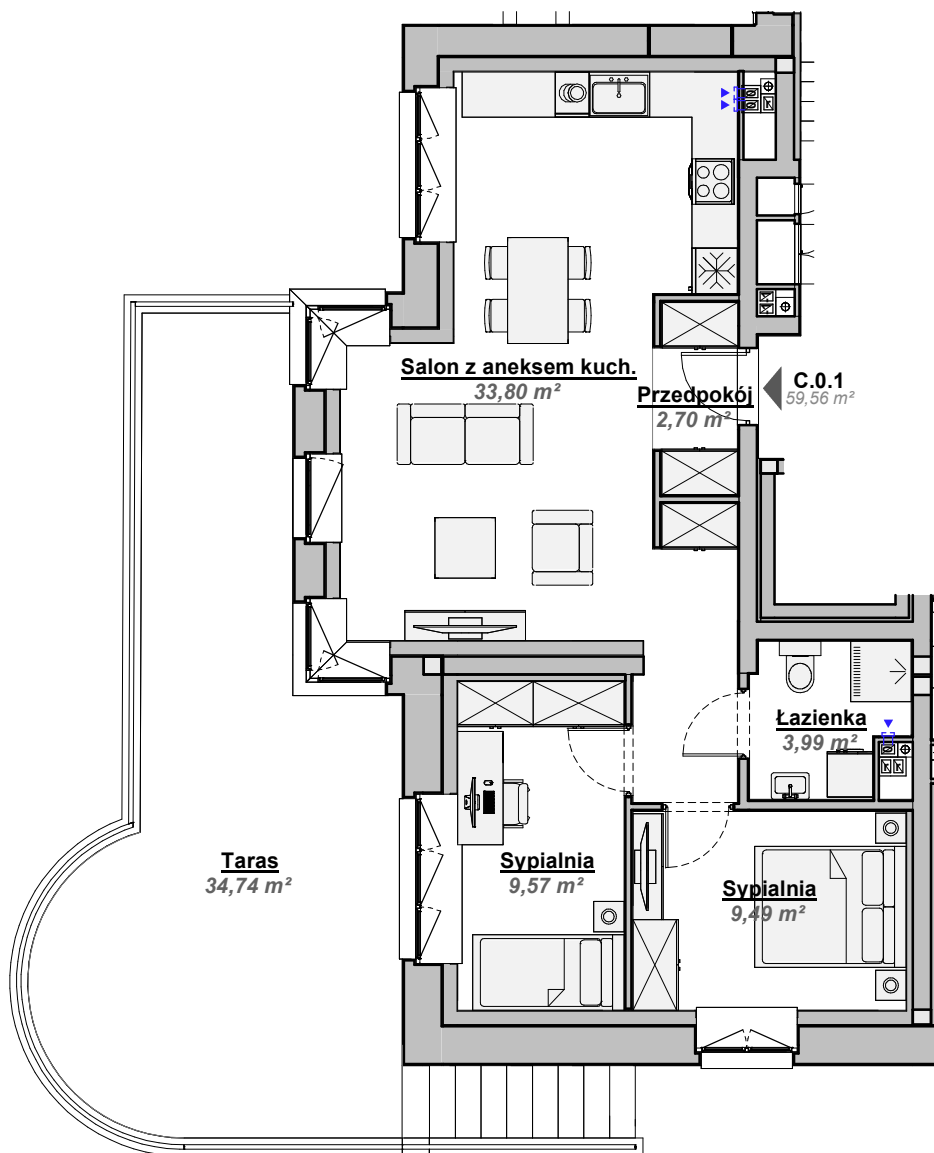

Powierzchnia użytkowa jest obliczana zgodnie z obowiązującą normą PN-ISO 9836:1997

INOWROCŁAW
ul. Daszyńskiego

ADRES INWESTYCJI:
Inowrocław
Ul. Daszyńskiego 6 - 8

BIURO SPRZEDAŻY:
Adres: ul. Witaszka 6
64-920 Piła
Tel: 731 102 103
E-mail: biuro@onyxdevelopment.pl

ONYX
DEVELOPMENT