




Mieszkanie C.0.2+




68,25 m²

Plan osiedla:

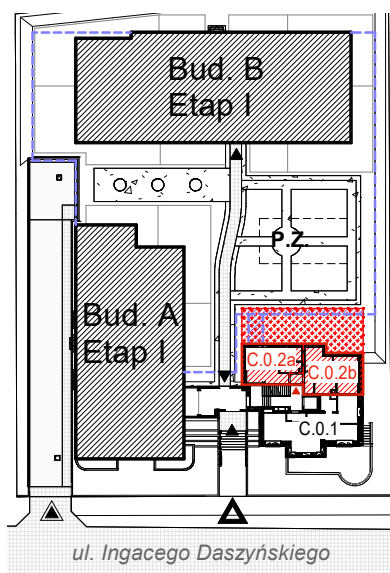

Skala 1:1000

Mieszkanie C.0.2+		
Nr.	Nazwa pomieszczenia	Pow.
Cz. A		
1	Salon z aneksem kuch.	27,57 m ²
2	Łazienka	3,76 m ²
Cz. B		
1	Przedpokój	5,86 m ²
2	Salon z aneksem kuch.	15,42 m ²
3	Łazienka	3,74 m ²
4	Sypialnia	9,83 m ²
Cz. Wspólna		
1	Wspólny korytarz	2,06 m ²
		68,25 m ²
Cz. A		
1	Ogródek	80,75 m ²
		80,75 m ²

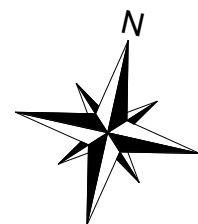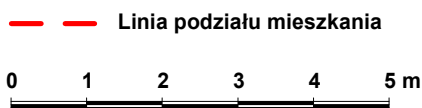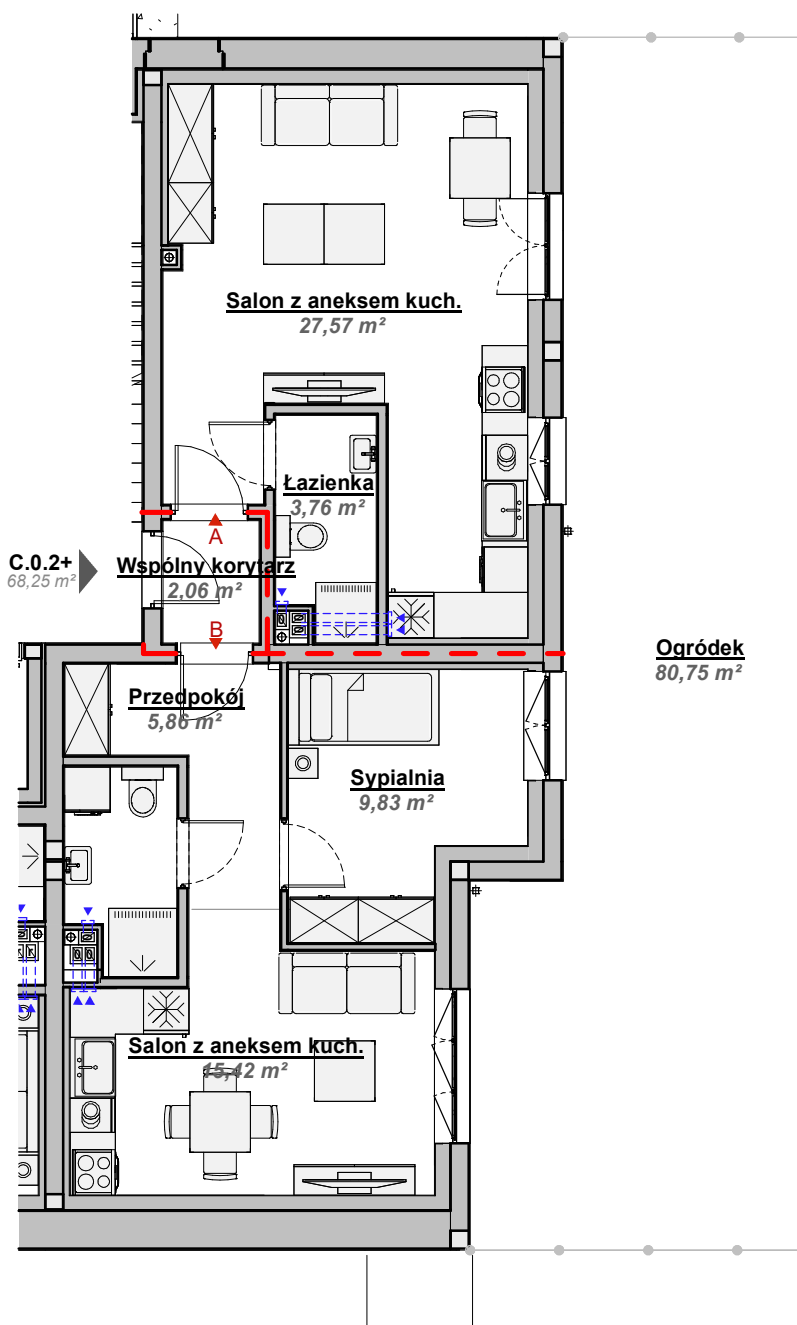

Powierzchnia użytkowa jest obliczana zgodnie z obowiązującą normą PN-ISO 9836:1997

INOWROCŁAW
ul. Daszyńskiego

ADRES INWESTYCJI:
Inowrocław
Ul. Daszyńskiego 6 - 8

BIURO SPRZEDAŻY:
Adres: ul. Witaszka 6
64-920 Piła
Tel: 731 102 103
E-mail: biuro@onyxdevelopment.pl

ONYX
DEVELOPMENT