


# Mieszkanie C.1.2

69,71 m<sup>2</sup>





Plan osiedla:

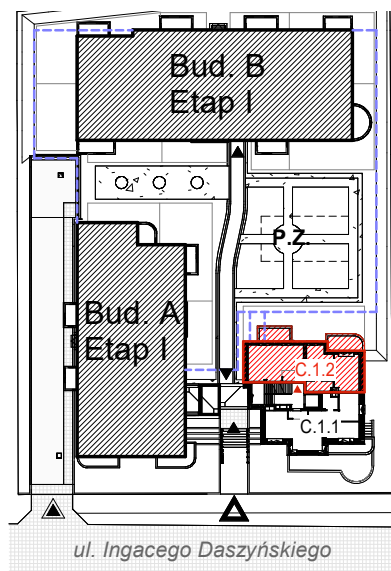

Skala 1:1000

Mieszkanie C.1.2		
Nr.	Nazwa pomieszczenia	Pow.
1	Przedpokój	8,79 m <sup>2</sup>
2	Salon z aneksem kuch.	30,49 m <sup>2</sup>
3	Łazienka	4,60 m <sup>2</sup>
4	Sypialnia	10,25 m <sup>2</sup>
5	Sypialnia	15,57 m <sup>2</sup>
		69,71 m <sup>2</sup>
B	Balkon 1	8,76 m <sup>2</sup>
B	Balkon 2	7,07 m <sup>2</sup>
		15,83 m <sup>2</sup>

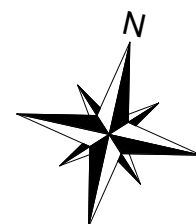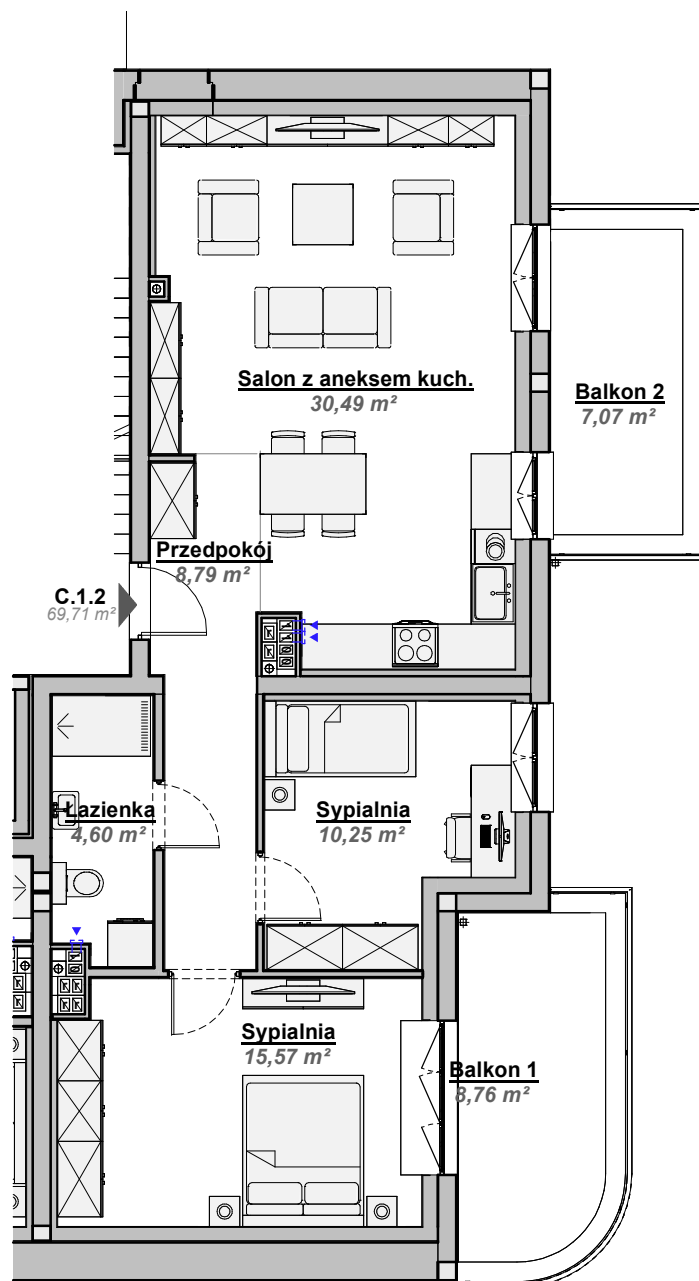

Powierzchnia użytkowa jest obliczana zgodnie z obowiązującą normą PN-ISO 9836:1997

**INOWROCŁAW**  
ul. Daszyńskiego

ADRES INWESTYCJI:  
Inowrocław  
Ul. Daszyńskiego 6 - 8

BIURO SPRZEDAŻY:  
Adres: ul. Witaszka 6  
64-920 Piła  
Tel: 731 102 103  
E-mail: biuro@onyxdevelopment.pl

**ONYX**  
DEVELOPMENT