




# Mieszkanie C.2.1+

134,76 m<sup>2</sup>




Plan osiedla:

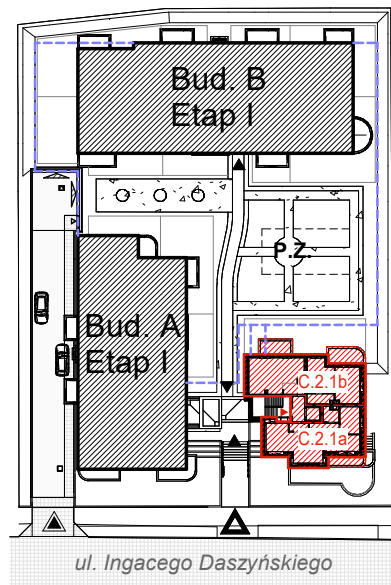

Skala 1:1000

Mieszkanie C.2.1+		
Nr.	Nazwa pomieszczenia	Pow.
<b>Cz. A</b>		
1	Przedpokój	2,70 m <sup>2</sup>
2	Salon z aneksem kuch.	33,80 m <sup>2</sup>
3	Sypialnia	9,57 m <sup>2</sup>
4	Sypialnia	9,73 m <sup>2</sup>
5	Łazienka	3,82 m <sup>2</sup>
<b>Cz. B</b>		
1	Przedpokój	8,78 m <sup>2</sup>
2	Salon z aneksem kuch.	30,44 m <sup>2</sup>
3	Sypialnia	10,25 m <sup>2</sup>
4	Sypialnia	15,81 m <sup>2</sup>
5	Łazienka	4,48 m <sup>2</sup>
<b>Cz. Wspólna</b>		
1	Wspólny korytarz	5,38 m <sup>2</sup>
		<b>134,76 m<sup>2</sup></b>
<b>Balkony</b>		
B	Balkon 3	8,76 m <sup>2</sup>
B	Balkon 2	7,07 m <sup>2</sup>
B	Balkon 1	5,13 m <sup>2</sup>
		<b>20,96 m<sup>2</sup></b>

Powierzchnia użytkowa jest obliczana zgodnie z obowiązującą normą PN-ISO 9836:1997

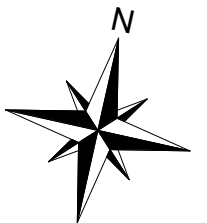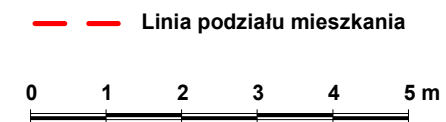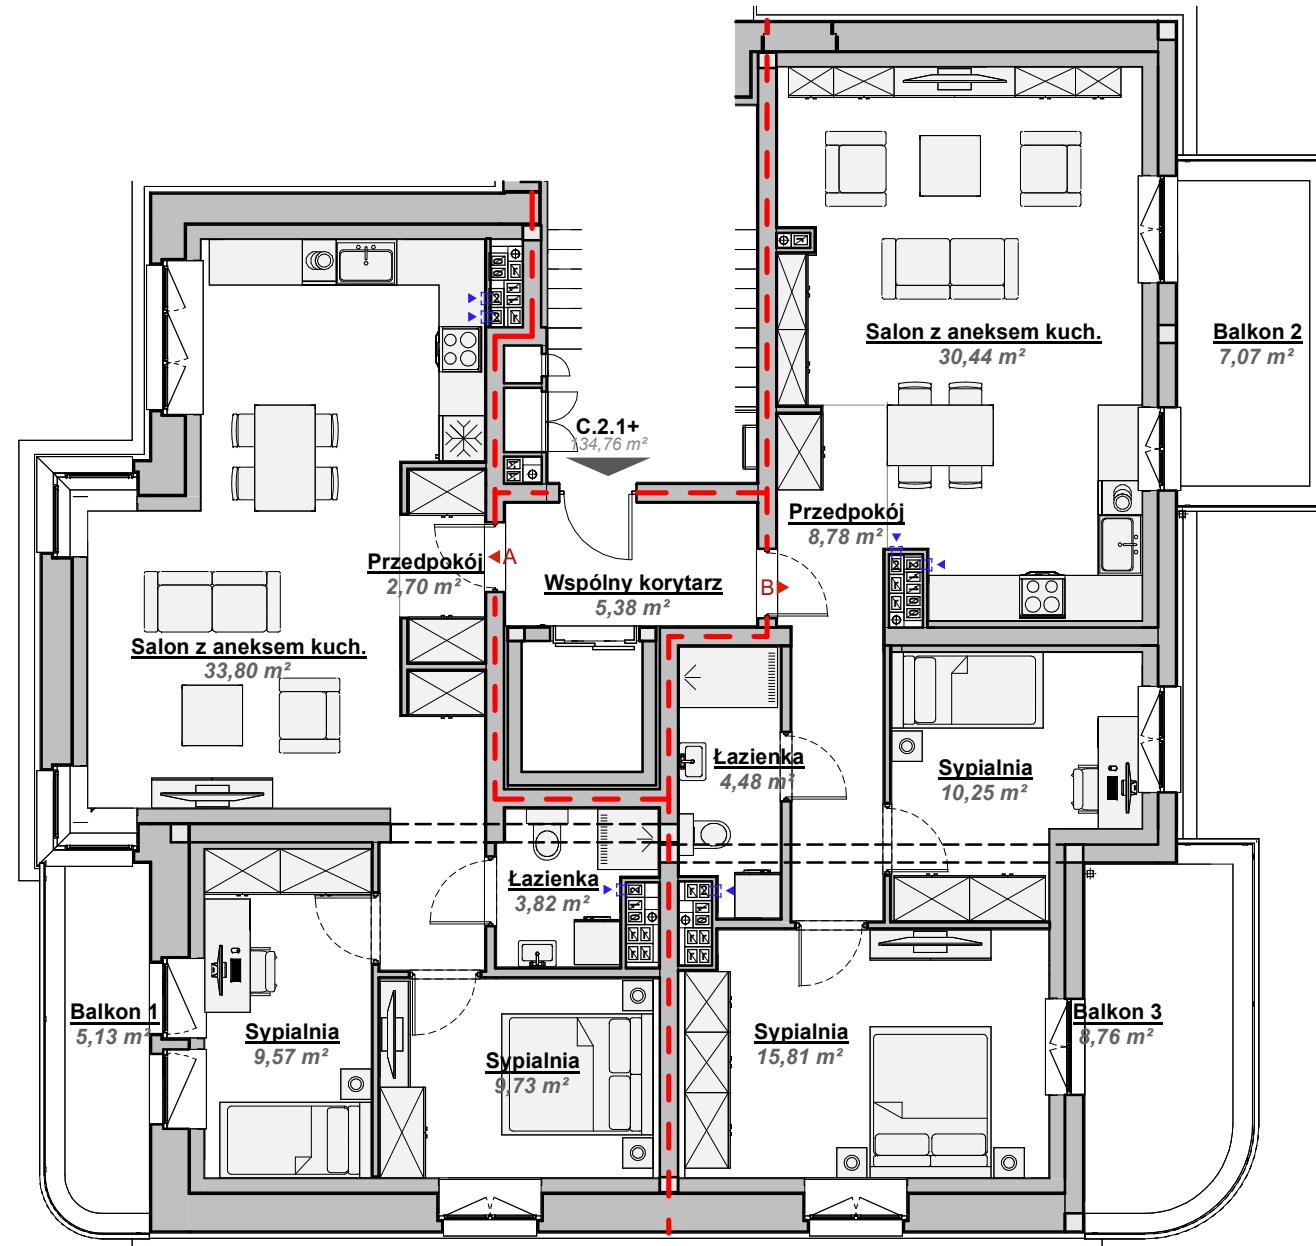

**INOWROCLAW**  
ul. Daszyńskiego

ADRES INWESTYCJI:  
Inowrocław  
Ul. Daszyńskiego 6 - 8

BIURO SPRZEDAŻY:  
Adres: ul. Witaszka 6  
64-920 Piła  
Tel: 731 102 103  
E-mail: [biuro@onyxdevelopment.pl](mailto:biuro@onyxdevelopment.pl)

