




# Mieszkanie C.2.1

135,45 m<sup>2</sup>



Plan osiedla:

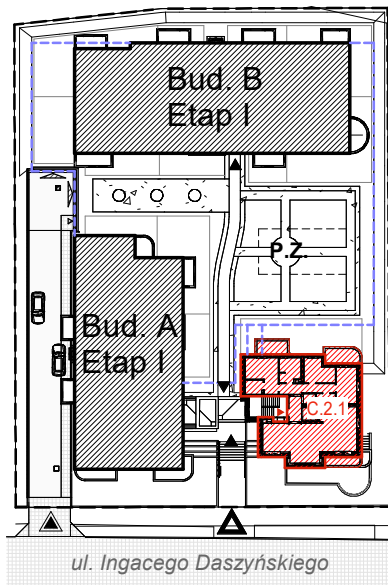

ul. Ingacego Daszyńskiego

Skala 1:1000

| Mieszkanie C.2.1 |                       |                             |
|------------------|-----------------------|-----------------------------|
| Nr.              | Nazwa pomieszczenia   | Pow.                        |
| 1                | Przedpokój            | 5,38 m <sup>2</sup>         |
| 2                | Salon z aneksem kuch. | 62,48 m <sup>2</sup>        |
| 3                | W.C.                  | 2,07 m <sup>2</sup>         |
| 4                | Korytarz              | 9,49 m <sup>2</sup>         |
| 5                | Garderoba             | 2,80 m <sup>2</sup>         |
| 6                | Sypialnia             | 12,97 m <sup>2</sup>        |
| 7                | Sypialnia             | 11,48 m <sup>2</sup>        |
| 8                | Łazienka              | 8,76 m <sup>2</sup>         |
| 9                | Sypialnia             | 15,84 m <sup>2</sup>        |
| 10               | Łazienka              | 4,17 m <sup>2</sup>         |
|                  |                       | <b>135,45 m<sup>2</sup></b> |
| B                | Balkon 3              | 8,76 m <sup>2</sup>         |
| B                | Balkon 2              | 7,07 m <sup>2</sup>         |
| B                | Balkon 1              | 5,13 m <sup>2</sup>         |
|                  |                       | <b>20,96 m<sup>2</sup></b>  |

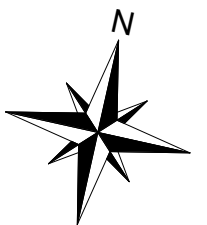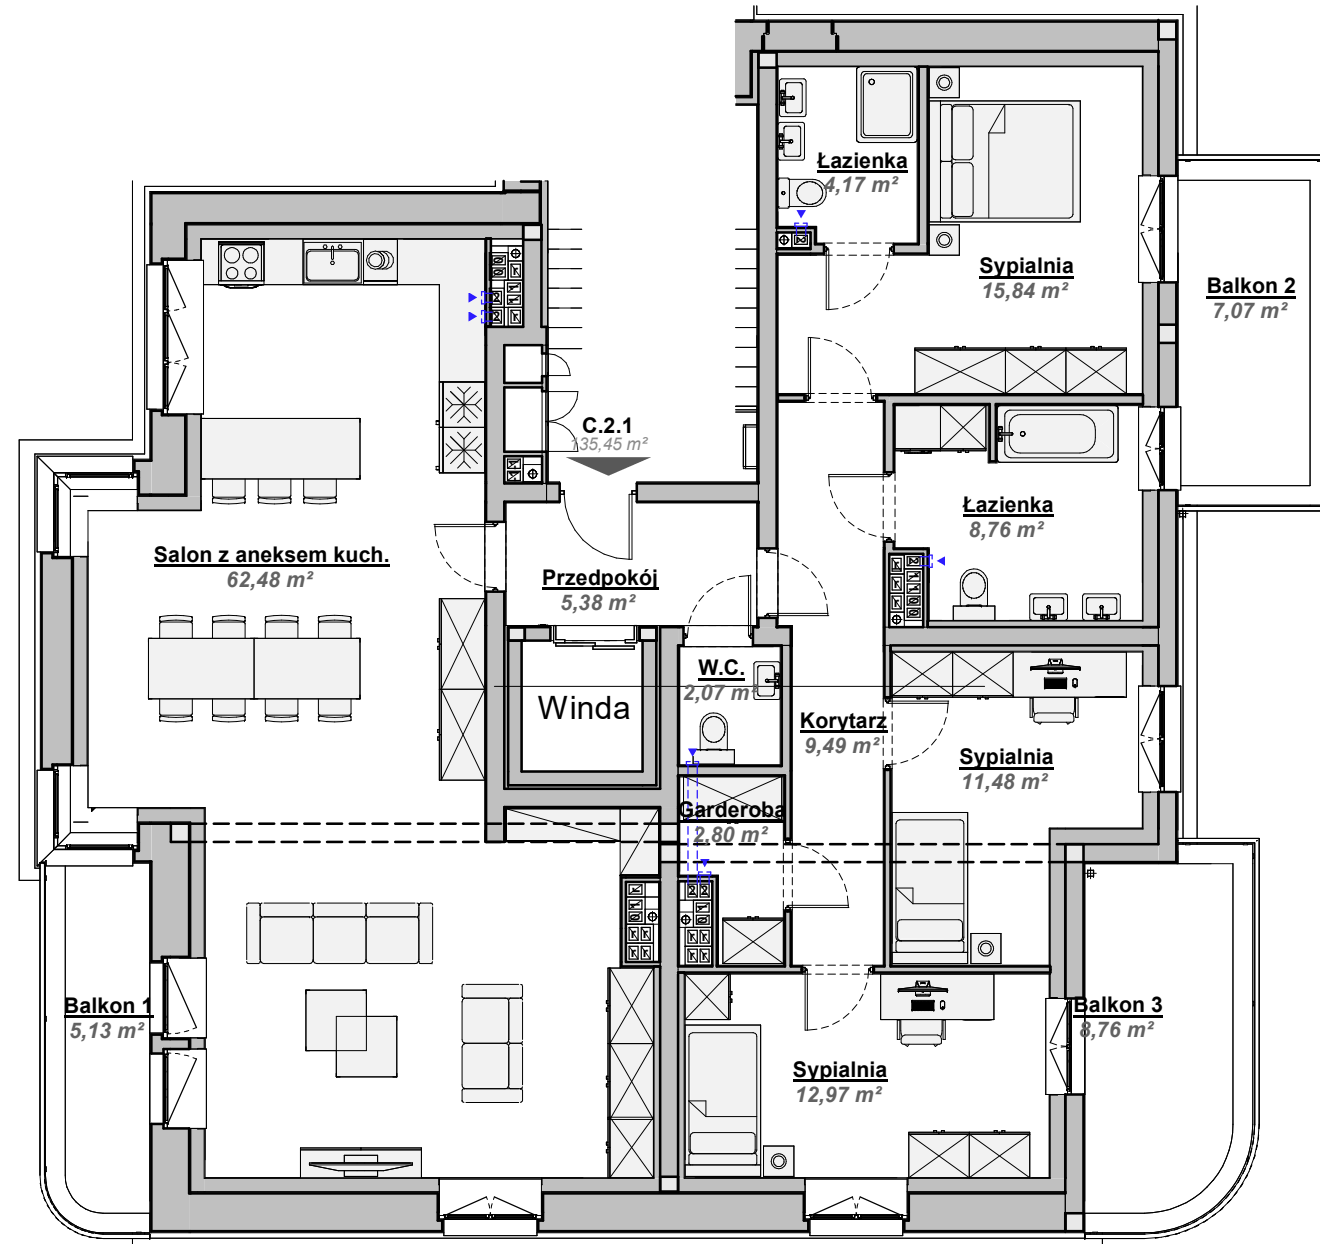

Powierzchnia użytkowa jest obliczana zgodnie z obowiązującą normą PN-ISO 9836:1997

**INOWROCLAW**  
ul. Daszyńskiego

ADRES INWESTYCJI:  
Inowrocław  
Ul. Daszyńskiego 6 - 8

BIURO SPRZEDAŻY:  
Adres: ul. Witaszka 6  
64-920 Piła  
Tel: 731 102 103  
E-mail: [biuro@onyxdevelopment.pl](mailto:biuro@onyxdevelopment.pl)

