


Mieszkanie 6.1

142,76 m²


Rzut kondygnacji

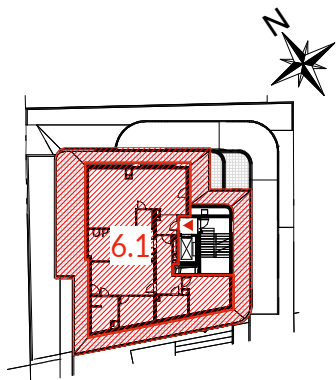

VI piętro

Skala 1:750


Mieszkanie nr: 6.1
Kondygnacja: VI piętro
Ilość pokoi: 4
2 łazienki
garderoba
w.c.
taras

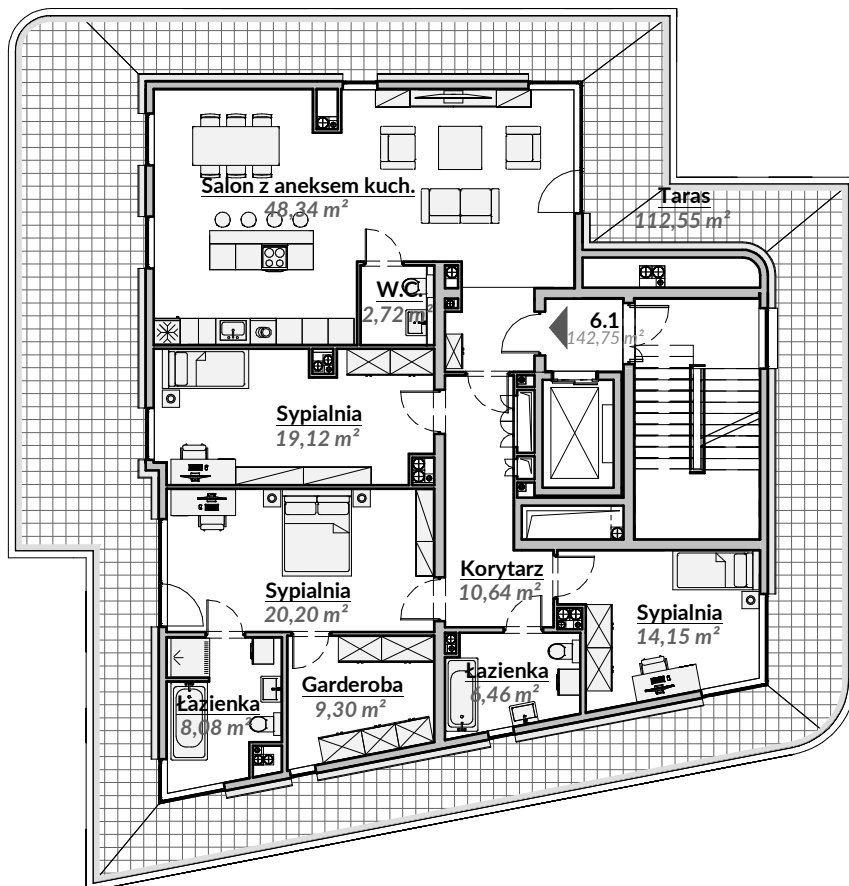

Mieszkanie - 6.1

Nr.	Nazwa pomieszczenia	Pow.
1	Salon z aneksem kuch.	48,34 m ²
2	Przedpokój	3,73 m ²
3	W.C.	2,72 m ²
4	Korytarz	10,64 m ²
5	Sypialnia	19,12 m ²
6	Sypialnia	20,20 m ²
7	Sypialnia	14,15 m ²
8	Łazienka	8,08 m ²
9	Łazienka	6,46 m ²
10	Garderoba	9,30 m ²
		142,76 m ²
Taras		112,55 m ²
		112,55 m ²

0 1 2 3 4 5 6 7 8 m

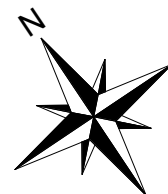

Powierzchnia użytkowa jest obliczana zgodnie z obowiązującą normą PN-ISO 9836:1997

GDYNIA
ul. Kołłątaja

ADRES INWESTYCJI:
Gdynia
Ul. Kołłątaja 6a

BIURO SPRZEDAŻY:
Adres: ul. Witaszka 6
64-920 Piła
Tel: 731 102 103
E-mail: biuro@onyxdevelopment.pl

ONYX
DEVELOPMENT