


Mieszkanie 6.1_a

70,54 m²

Rzut kondygnacji

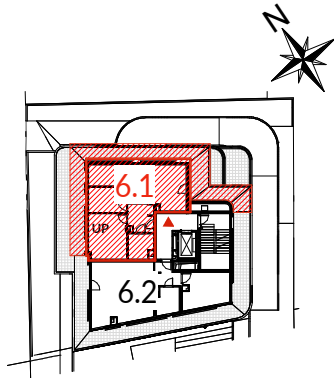


VI piętro

Skala 1:750

Mieszkanie nr: 6.1
Kondygnacja: VI piętro
Ilość pokoi: 3
taras

| Mieszkanie - 6.1a | | |
|-------------------|-----------------------|----------------------|
| Nr. | Nazwa pomieszczenia | Pow. |
| 1 | Salon z aneksem kuch. | 31,86 m ² |
| 2 | Przedpokój | 6,63 m ² |
| 3 | Sypialnia | 16,82 m ² |
| 4 | Sypialnia | 9,49 m ² |
| 5 | Łazienka | 5,74 m ² |
| | | 70,54 m ² |
| | Taras | 63,79 m ² |
| | | 63,79 m ² |

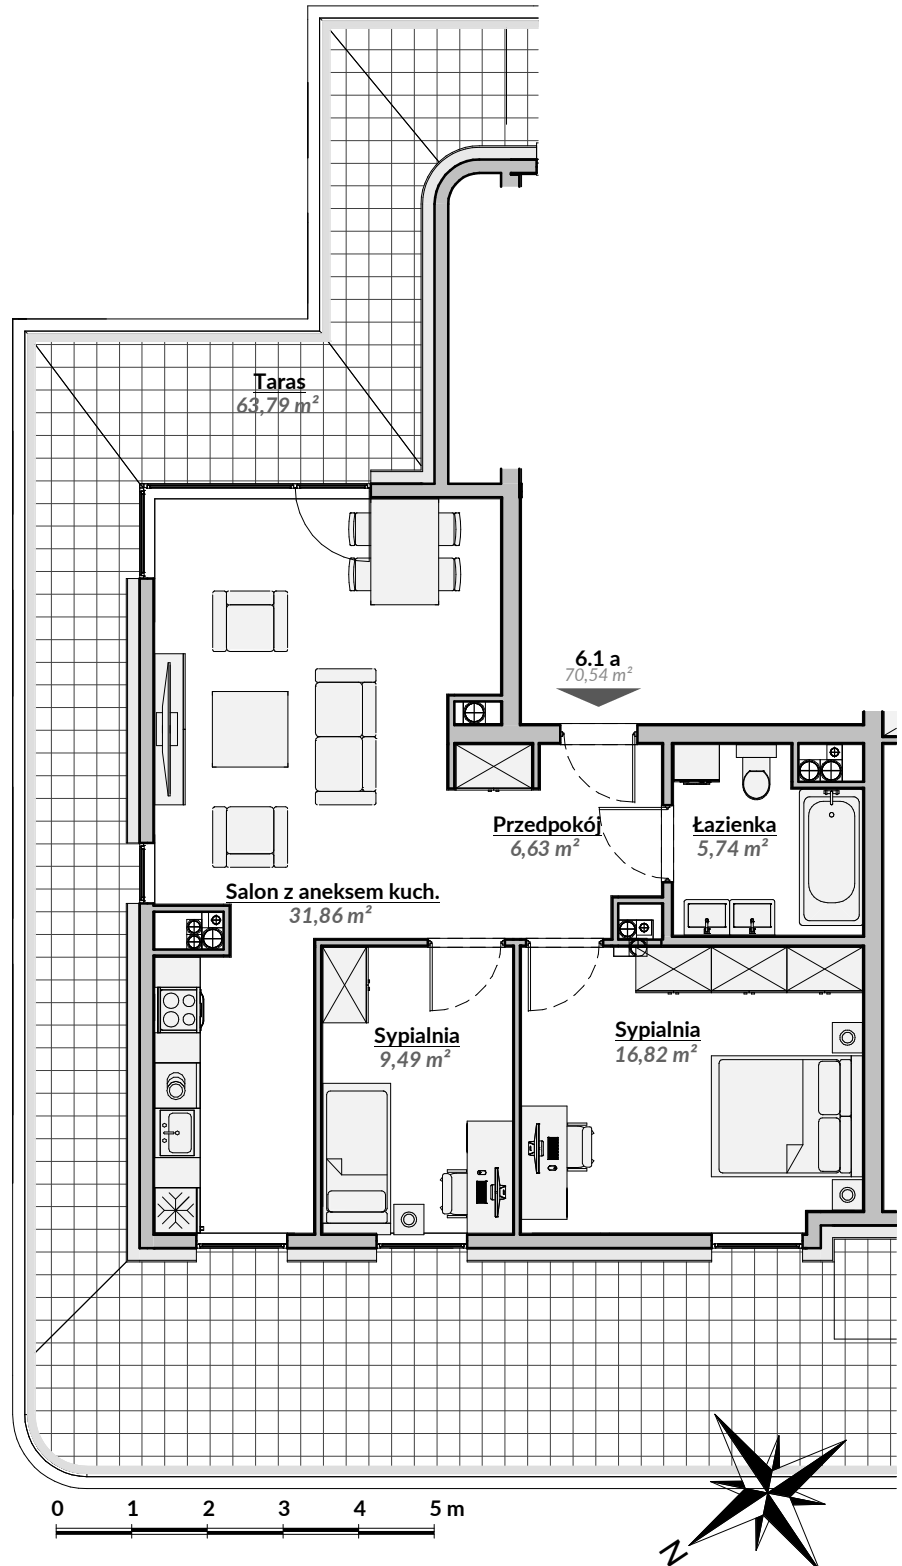

Powierzchnia użytkowa jest obliczana zgodnie z obowiązującą normą PN-ISO 9836:1997

GDYNIA
ul. Kołłątaja

ADRES INWESTYCJI:
Gdynia
Ul. Kołłątaja 6a

BIURO SPRZEDAŻY:
Adres: ul. Witaszka 6
64-920 Piła
Tel: 731 102 103
E-mail: biuro@onyxdevelopment.pl

ONYX
DEVELOPMENT