


Mieszkanie 6.2_a

63,08 m²

Rzut kondygnacji

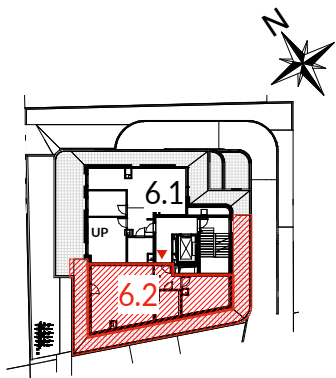


VI piętro

Skala 1:750

Mieszkanie nr: 6.2
Kondygnacja: I piętro
Ilość pokoi: 2
taras

Mieszkanie - 6.2a		
Nr.	Nazwa pomieszczenia	Pow.
1	Salon z aneksem kuch.	36,69 m ²
2	Przedpokój	5,25 m ²
3	Sypialnia	15,45 m ²
4	Łazienka	5,68 m ²
		63,08 m ²
Taras		48,76 m ²
		48,76 m ²

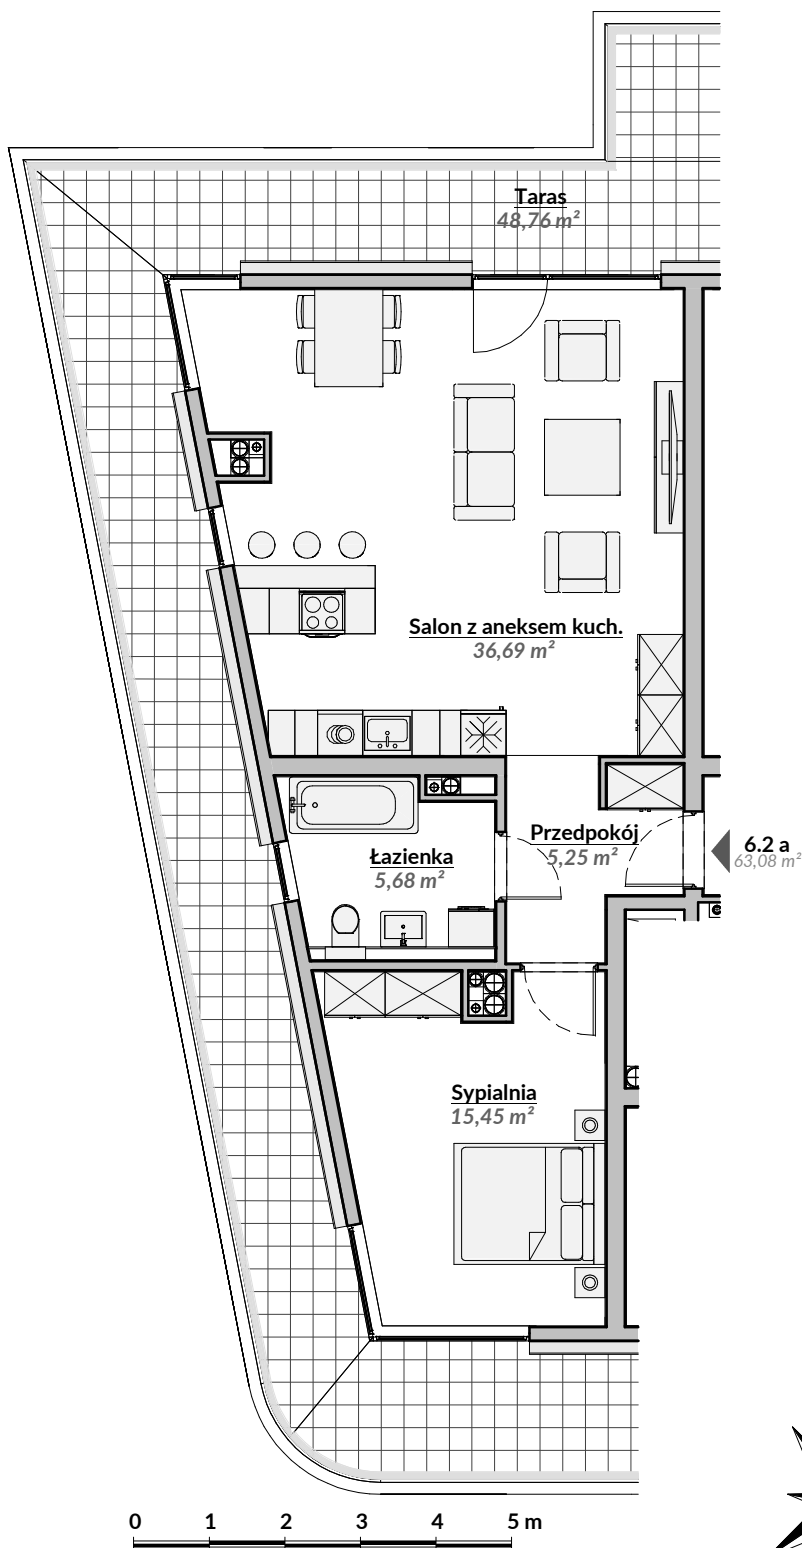

Powierzchnia użytkowa jest obliczana zgodnie z obowiązującą normą PN-ISO 9836:1997

GDYNIA
ul. Kołłątaja

ADRES INWESTYCJI:
Gdynia
Ul. Kołłątaja 6a

BIURO SPRZEDAŻY:
Adres: ul. Witaszka 6
64-920 Piła
Tel: 731 102 103
E-mail: biuro@onyxdevelopment.pl

ONYX
DEVELOPMENT